


EDIFICI PLURIFAMILIAR AÏLLAT "CAN CASTAÑER" SITUAT AL C/DE LA LLIBERTAT DE BANYOLES

PROMOTOR: PROÏMBASA

PLANTA PRIMERA ESCALA A PORTA B

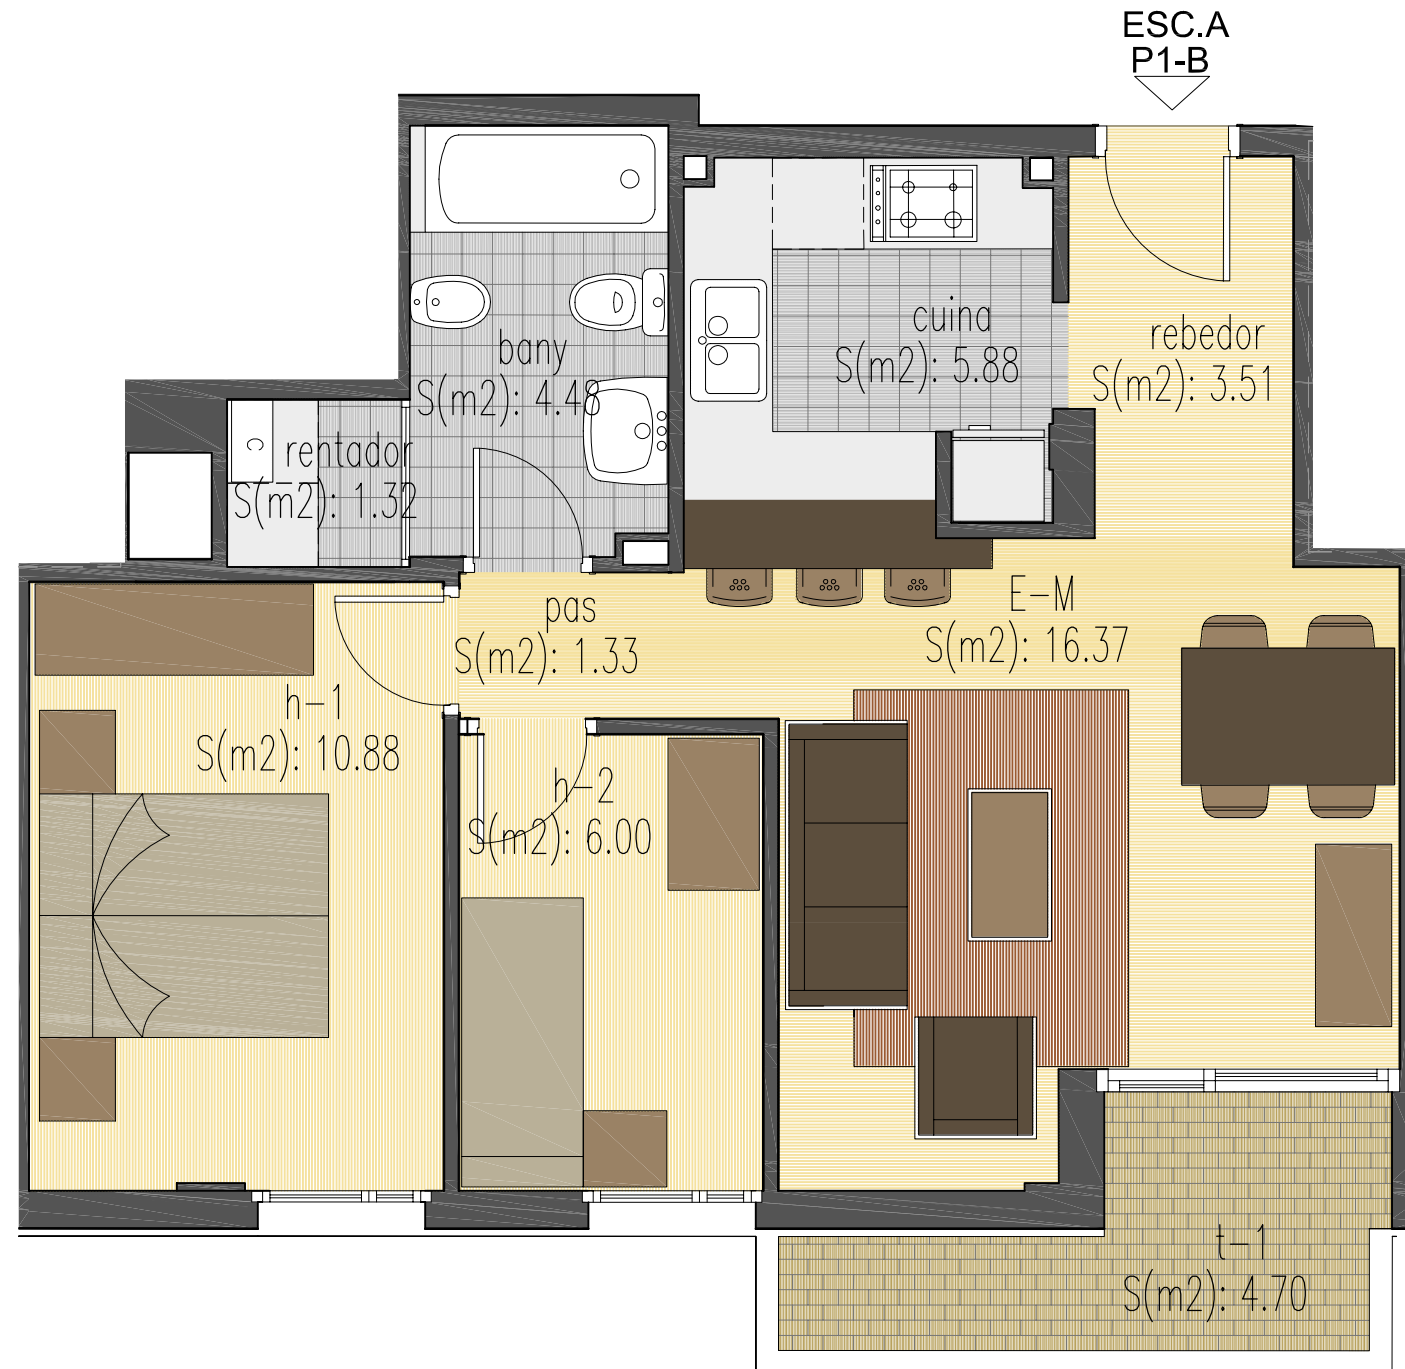

ESCALA	PLANTA	SUP. ÚTIL (m2)			SUP. CONSTRUÏDA (m2)
		HABITATGE	GARATGE	TERRASSES	
A	PRIMERA A	81.40	--	14.76	106.07
A	PRIMERA B	48.45	--	4.70	61.09
A	PRIMERA C	80.86	--	10.31	103.12
A	PRIMERA D	37.62	--	6.73	48.78
B	PRIMERA A	81.40	--	18.14	105.82
B	PRIMERA B	48.45	--	3.37	60.06
B	PRIMERA C	80.86	--	10.31	103.12
B	PRIMERA D	37.62	--	6.73	48.78

